


HEMSLEY CIRCUIT LAYOUT

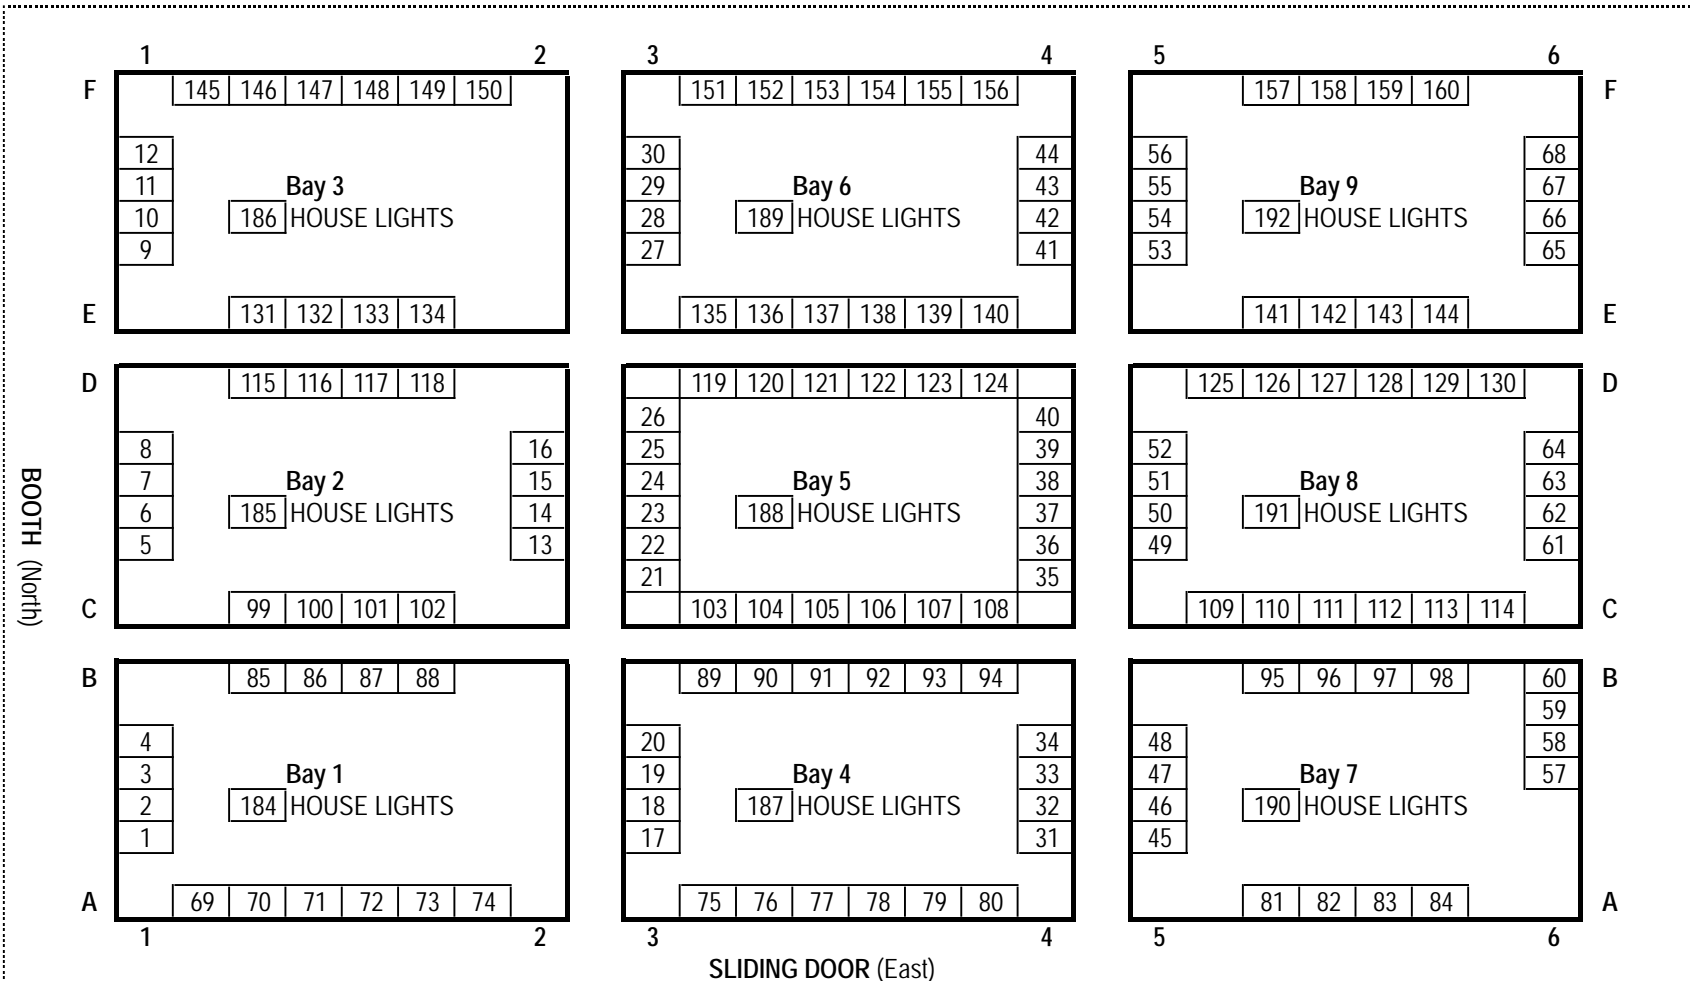

NE BREAK-OUT

161	162	163	164	165	166
-----	-----	-----	-----	-----	-----

NW BREAK-OUT

167	168	169	170	171	172
-----	-----	-----	-----	-----	-----

SE BREAK-OUT

173	174	175	176	177	<--	178	-->
-----	-----	-----	-----	-----	-----	-----	-----

SW BREAK-OUT

179	180	181	182	183
-----	-----	-----	-----	-----

COMMON CIRCUIT

DIMMER SUMMARY

2.4k DIMMERS	
183	OVER-STAGE
9	HOUSE LIGHTS